

Reabilitação da Casa Aristides de Sousa Mendes

Susana Rosmaninho e Pedro Azevedo

atelier Rosmaninho + Azevedo

MUSEU ARISTIDES SOUSA MENDES

02 de Outubro de 2026
Conferência PNAP, Arganil

Susana Rosmaninho + Pedro Azevedo
www.rosmaninhoazevedo.com
info@rosmaninhoazevedo.com



CASA DO PASSAL

concurso: 2017
cabanas de viriato, portugal

projecto: 2018
construção: 2022 – 2024



PORTO


1

CABANAS DE VIRIATO

SPAIN



Aristides de Sousa Mendes com a sua família, provavelmente na Casa do Passal

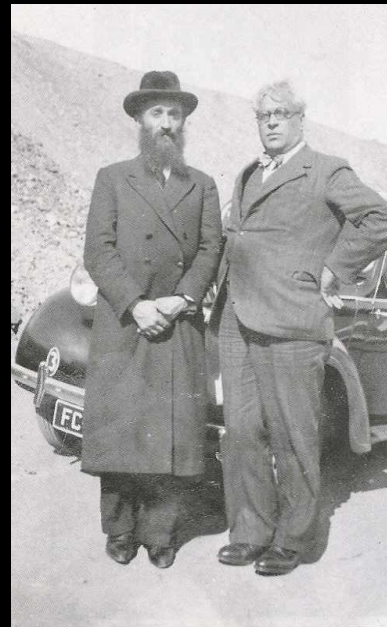

Aristides de Sousa Mendes com Rabbi Kruger




Aristides de Sousa Mendes, em Lisboa pouco antes da sua morte em 1954 (sua última foto)

metamorfose de um edifício

construção original, século XIX



fase final da expansão, anos 20, século XX

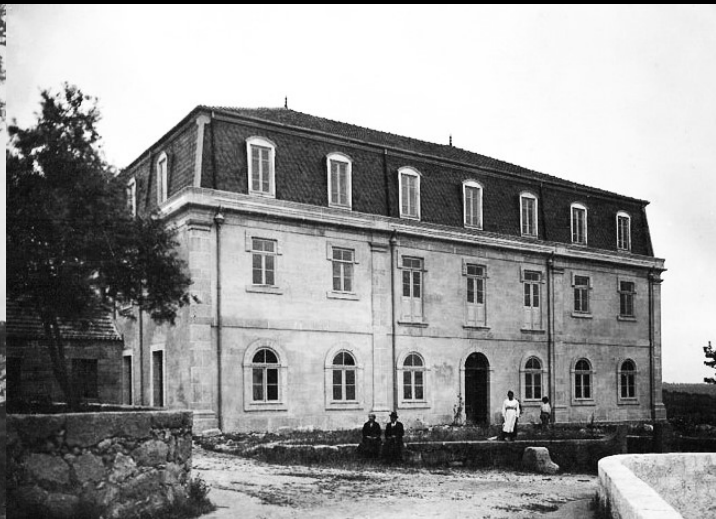

ruína, século XXI























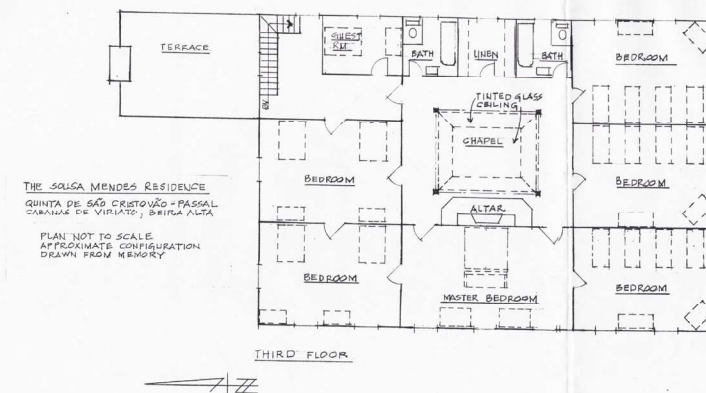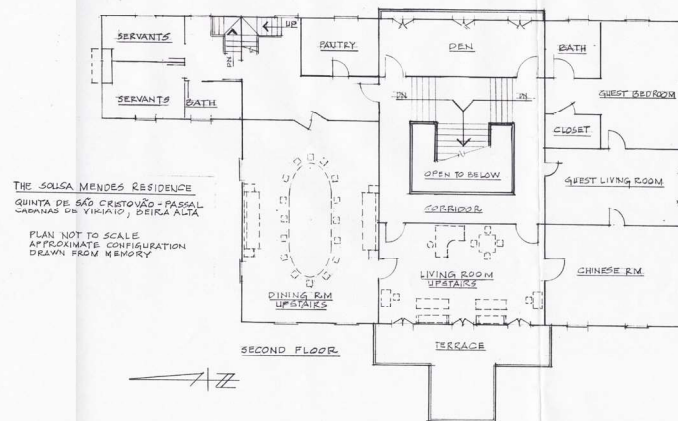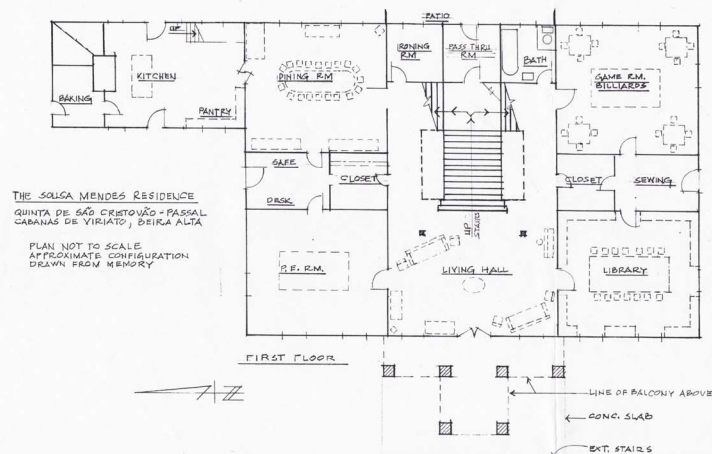

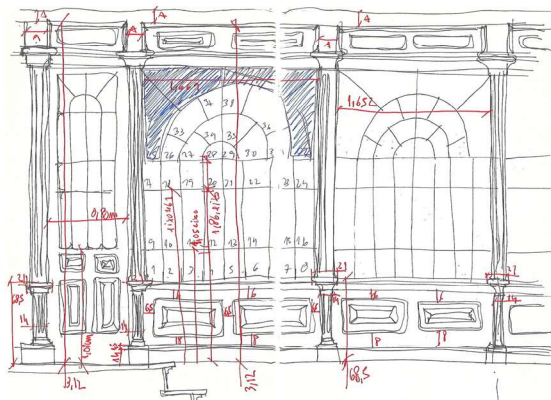

levantamento arquitectónico

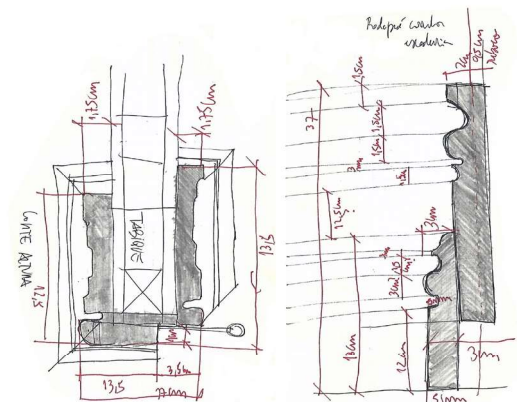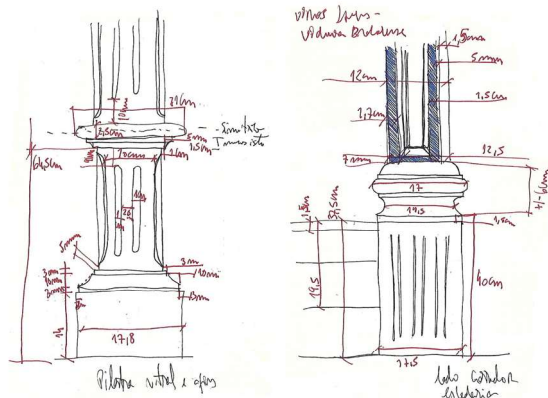

possibilidades materiais







P2 Perfil transversal
escala: 1/200




P1 Perfil longitudinal
escala: 1/200

[illegible]

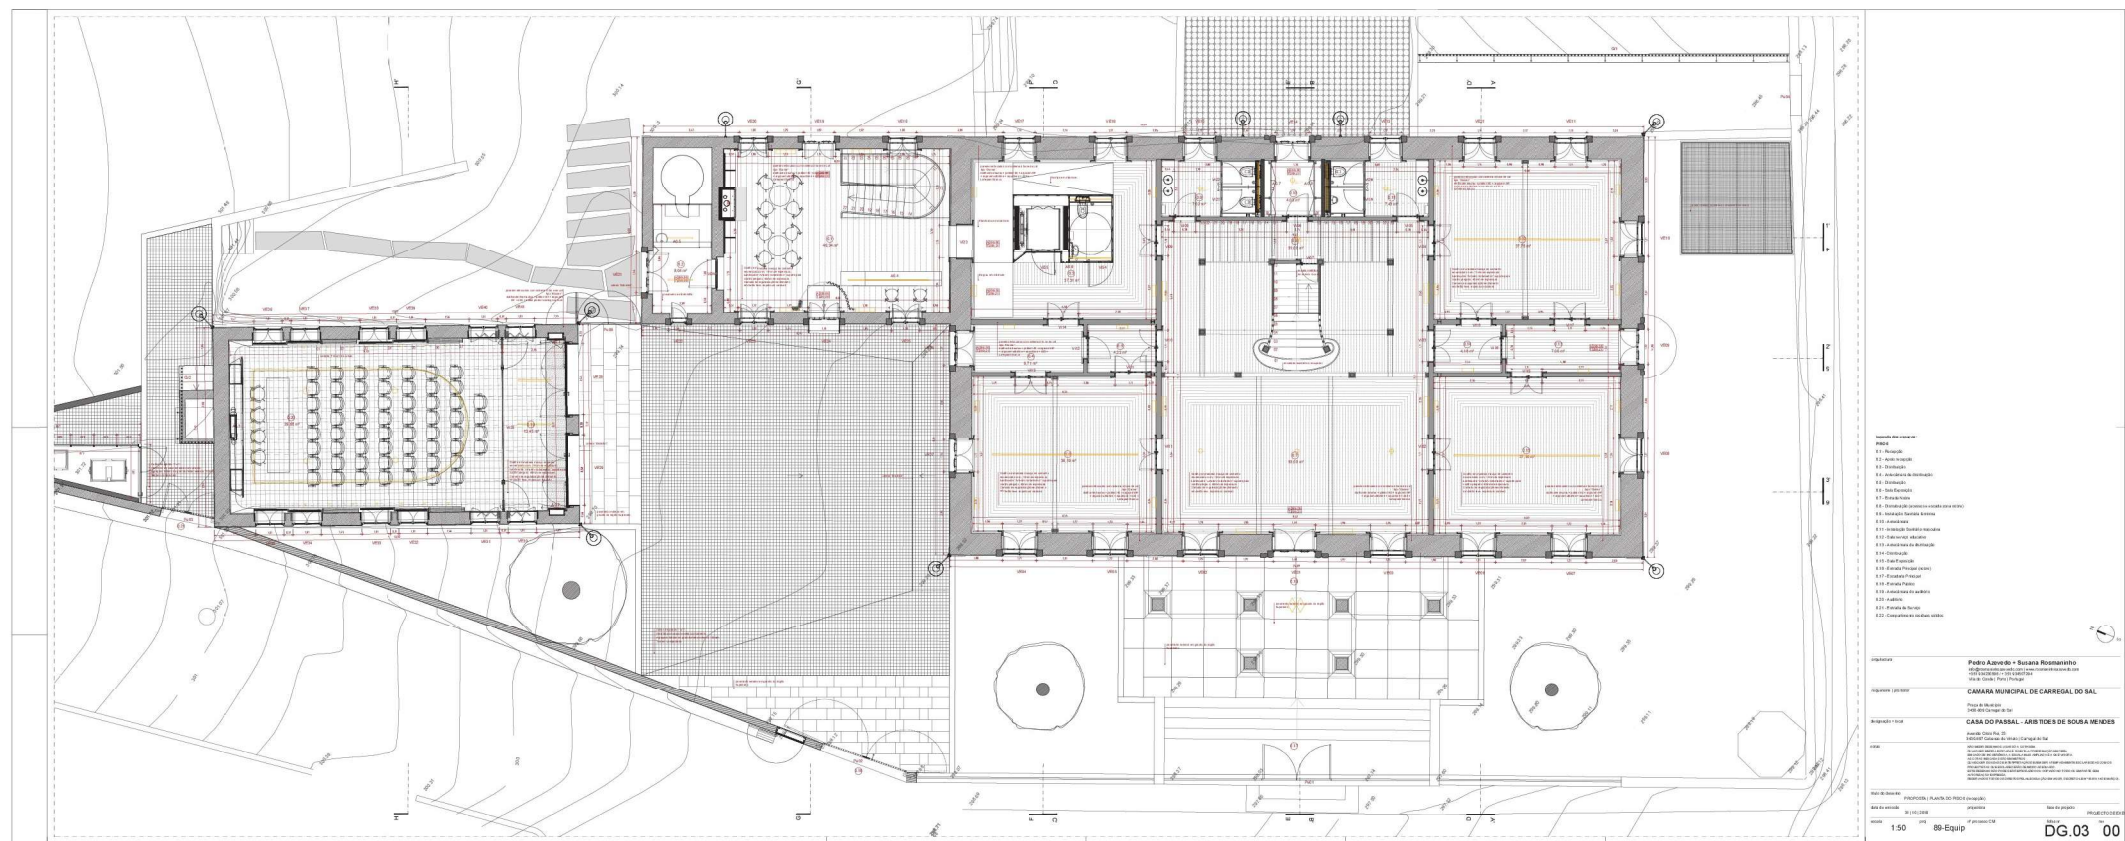


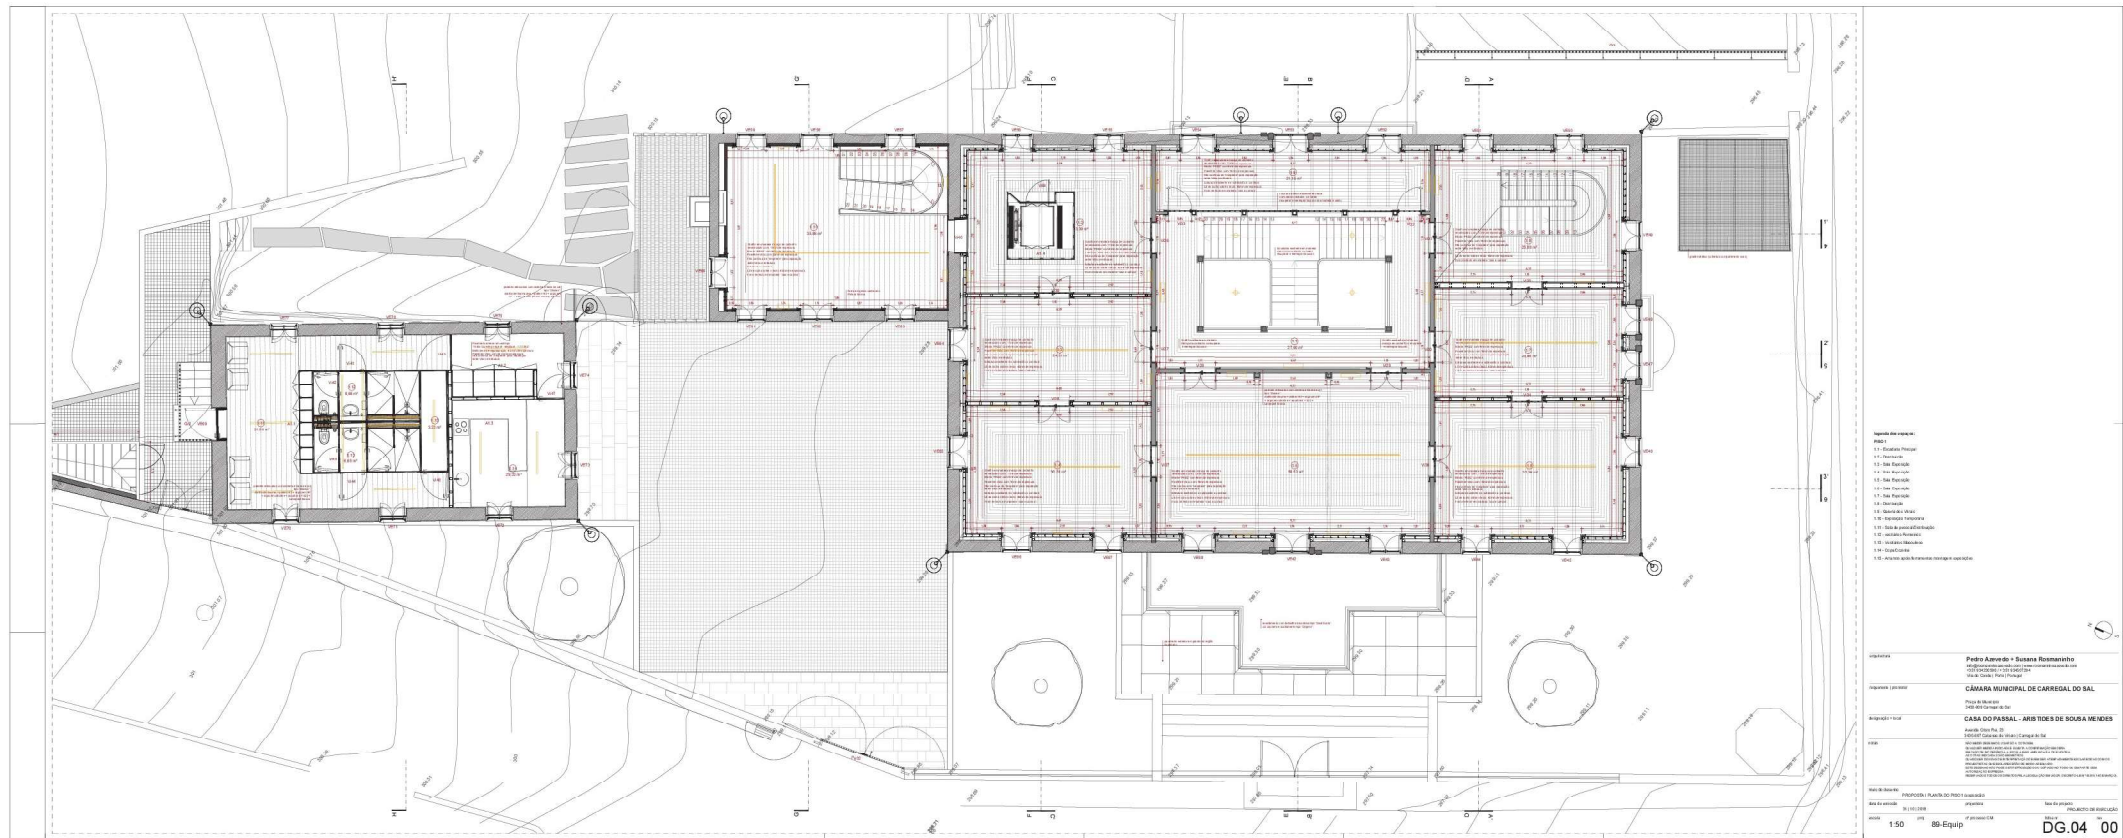

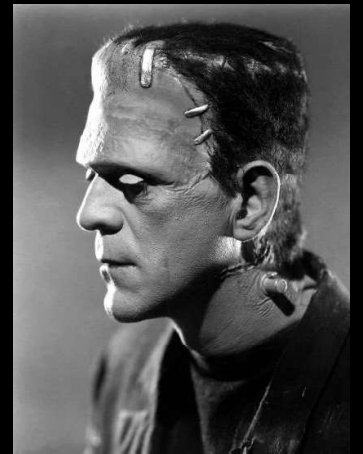





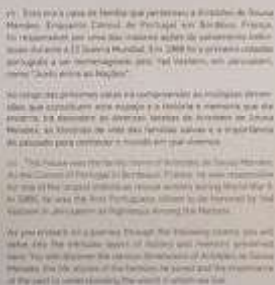



Ônibus sem-lar. Refugiados em Lisboa fotografados por Roger Kahan.
Harmless people. Refugees in Lisbon photographed by Roger Kahan.

























OBRIGADO

Susana Rosmaninho + Pedro Azevedo
www.rosmaninhoazevedo.com
info@rosmaninhoazevedo.com

